


基準点の種類及び座標値

測点	種類	X	Y
SST4	金属板	89132.720	-57737.263
J2	金属板	89130.627	-57760.731

地番 甲1446-1

測点	X	Y	辺長
W-1554	89134.659	-57743.275	1.82
W-1553	89132.837	-57743.193	3.64
W-1552	89132.434	-57746.819	1.80
W-1696	89134.239	-57746.900	3.64
倍積	13.216763	地積	6.60 m <sup>2</sup>
面積	6.6083815	坪数	1.99 坪

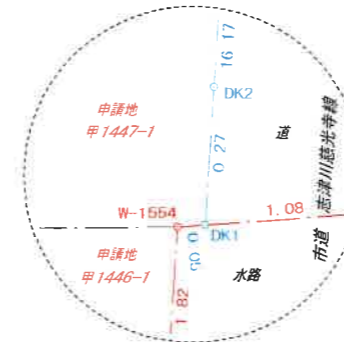


拡大図  
S=1/15

地番 甲1447-1

測点	X	Y	辺長
W-1696	89134.239	-57746.900	1.80
W-1552	89132.434	-57746.819	14.66
H6-42-912	89130.814	-57761.396	18.37
H6-42-911	89149.132	-57762.805	3.93
H6-42-909	89153.040	-57763.294	0.11
H6-42-908	89153.027	-57763.183	19.96
H6-42-906	89154.978	-57743.316	0.20
H6-42-907	89154.978	-57743.112	20.14
H6-42-916	89134.855	-57742.203	1.08
W-1554	89134.659	-57743.275	3.64
倍積	858.152130	地積	429.07 m <sup>2</sup>
面積	429.0760650	坪数	129.79 坪

県道 松山川内線

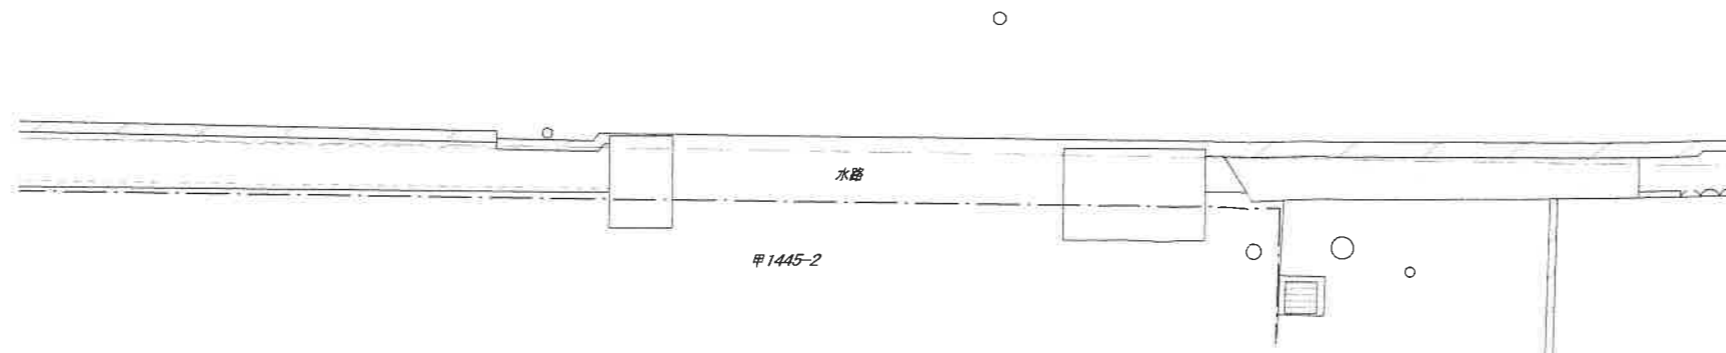

計 画 図 3 - 3

S = 1 / 150

所在：東温市志津川字町筋