


# 一筆図形

愛媛県松山市

地番	堀江町 甲866-22
地目	宅地
地積	132.27m <sup>2</sup>
所有者	110034459-1 田中 民子 岡山県倉敷市東塚5丁目11番23号

点番号	X座標	Y座標	辺長
16A658	100549.128	-69787.139	5.881
16A659	100547.572	-69792.810	0.821
16A660	100546.796	-69792.541	4.171
16A655	100545.816	-69796.595	13.586
16A649R	100558.892	-69800.281	9.993
16A648	100561.585	-69790.658	12.945

点番号	点名	X座標	Y座標	標高
1	N1交201-C	100581.536	-69798.397	
2	N1交201-D	100583.858	-69797.442	
3	M1N122-2	100521.200	-69814.944	1.680
4	N1N124-1	100542.074	-69763.551	2.055
5	N1N14212-1	100557.641	-69816.392	
6	N1N14212-2	100559.573	-69800.325	
7	N1N14212-3	100570.769	-69773.929	
8	N1N14213-1	100529.768	-69787.677	
9	N1N14213-3	100527.238	-69760.701	
10	N1N14212-2-A	100572.722	-69807.926	
11	N1N14212-3-A	100554.071	-69768.609	
12	N1N14212-3-B	100573.548	-69758.571	
13	N1N14213-1-A	100546.155	-69792.776	

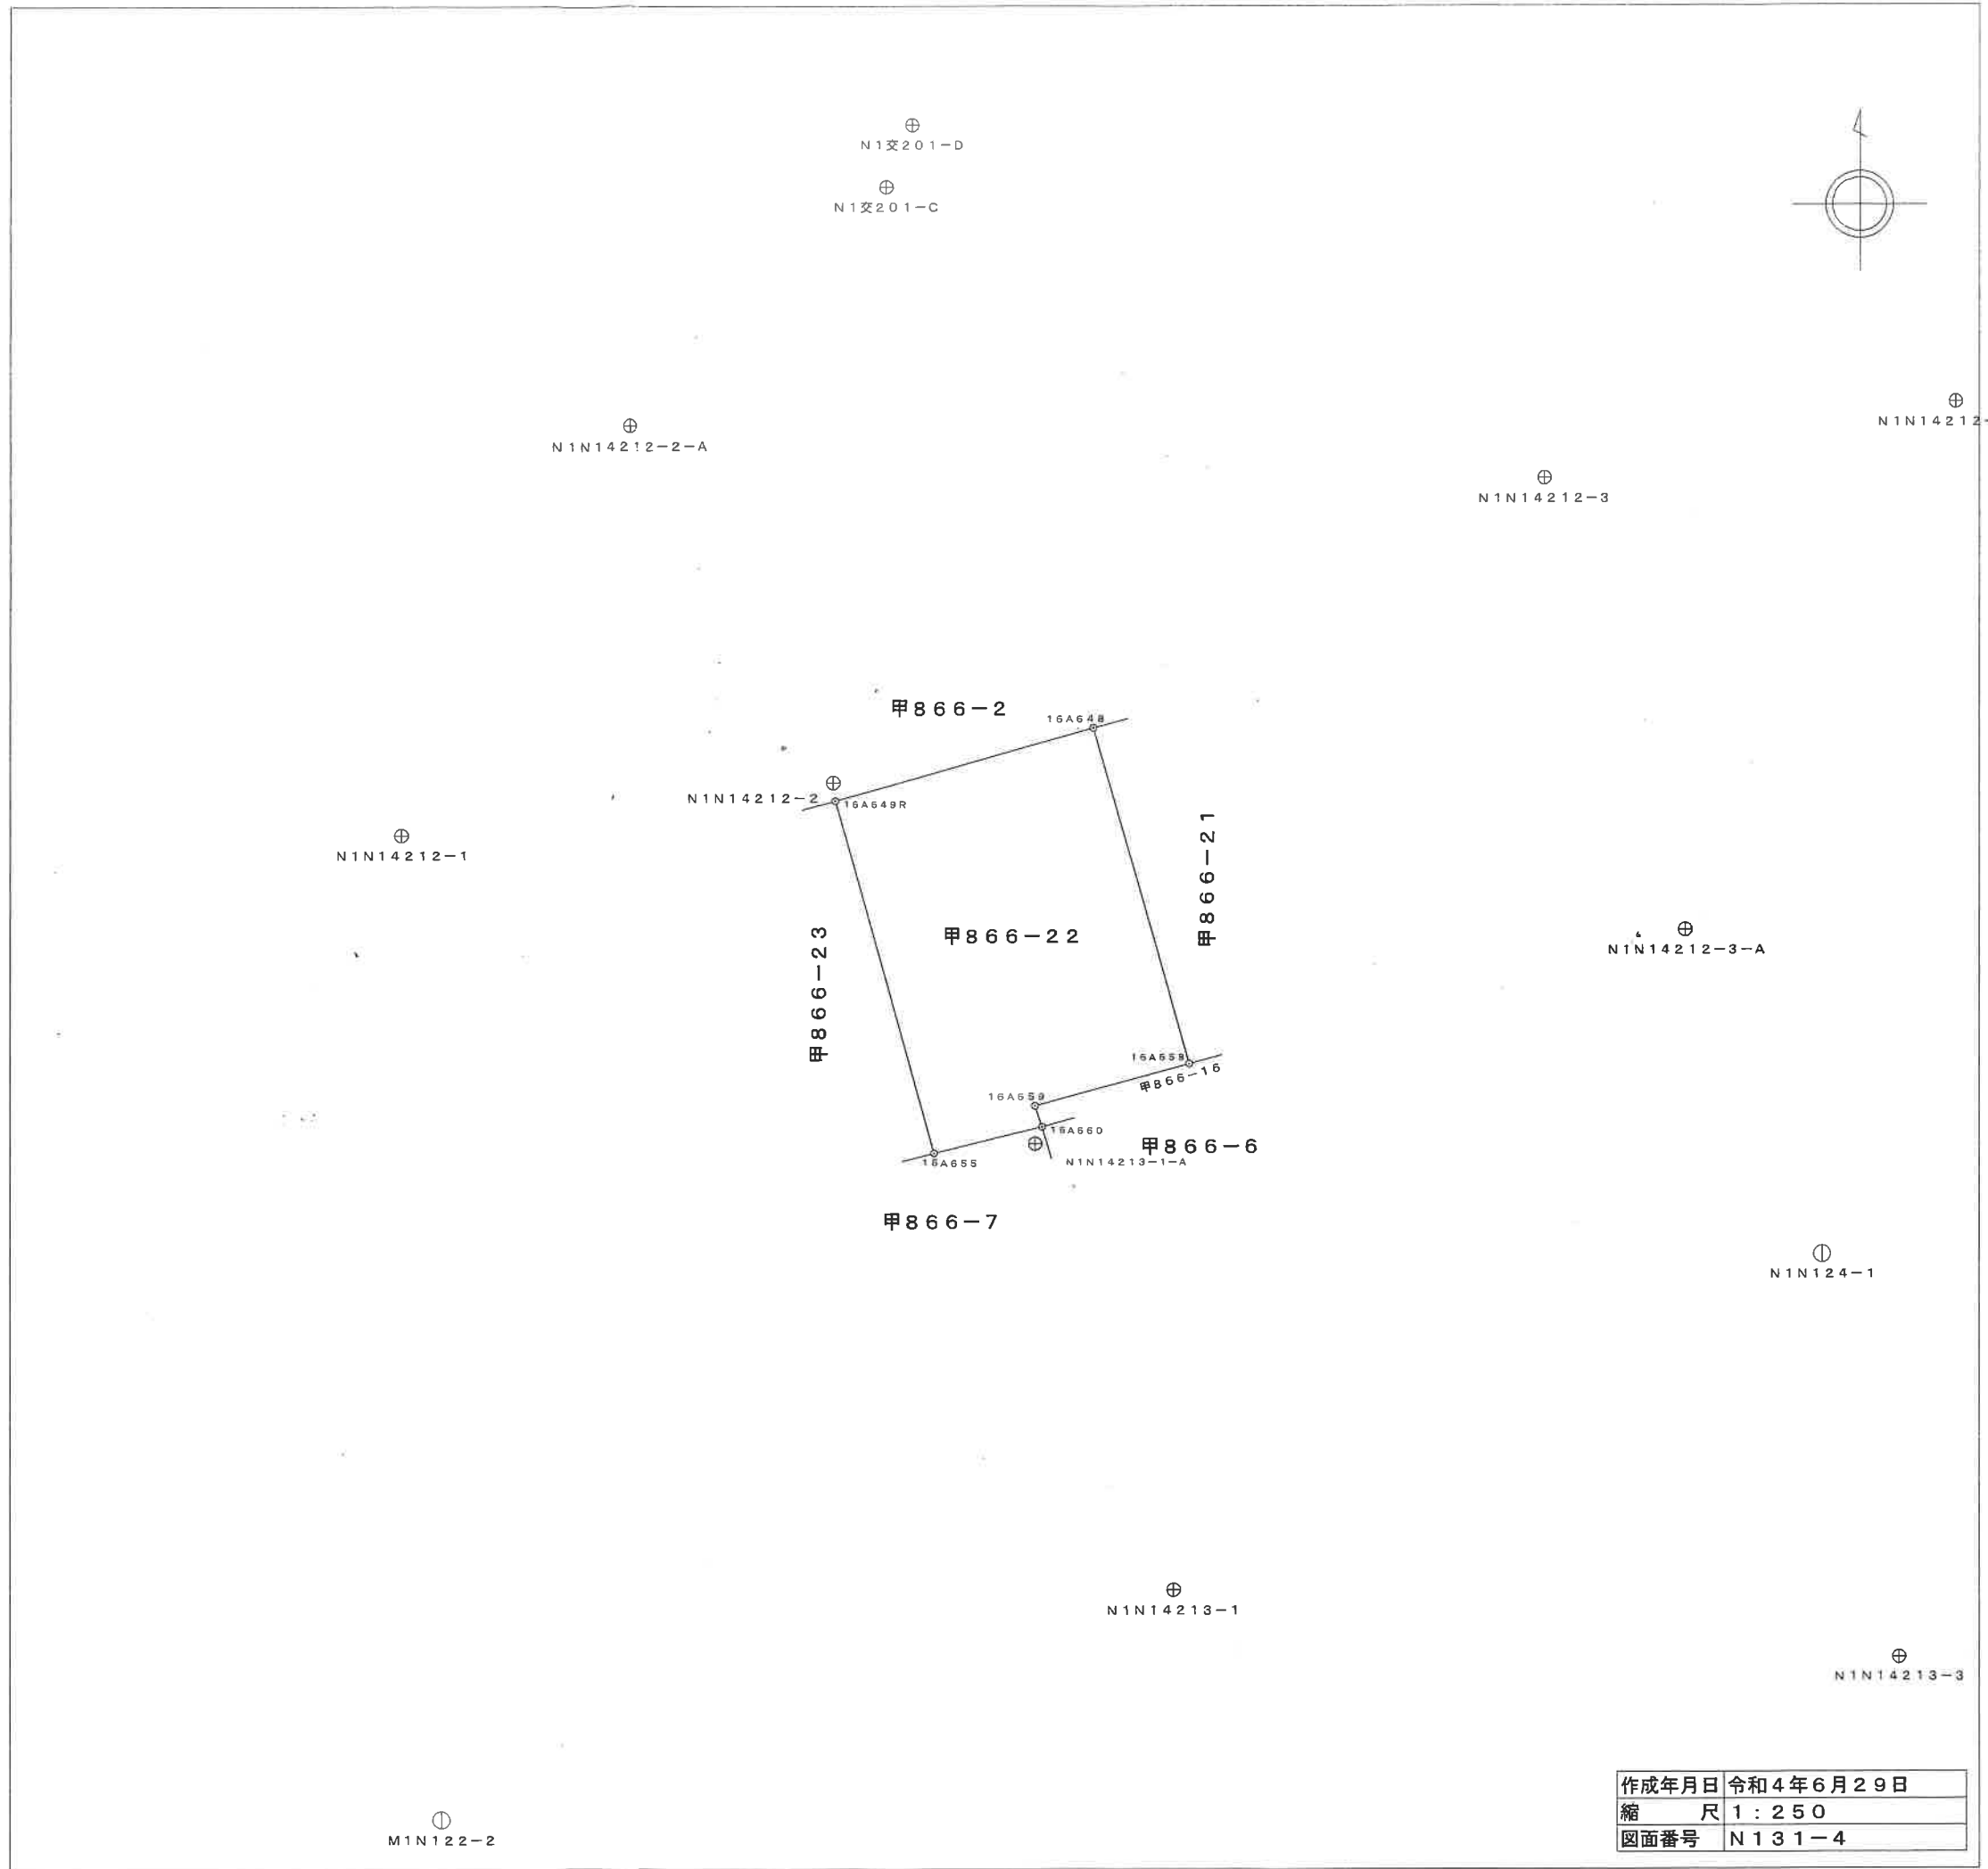

作成年月日	令和4年6月29日
縮尺	1:250
図面番号	N131-4

(備考) これら記載内容については、地籍調査実施時の成果に基づき作製したものであり、現地における境界及び権利等を証明するものではありません。