


工事積算用図面

注：本図面は工事には使用しないこと。

- 注1：境界は境界確認書による。(立会未了)
- 注2：上下水について協議必要。
北側前面道路に上水道なし。
- 注3：ゴミ置き場・電柱等については協議必要。

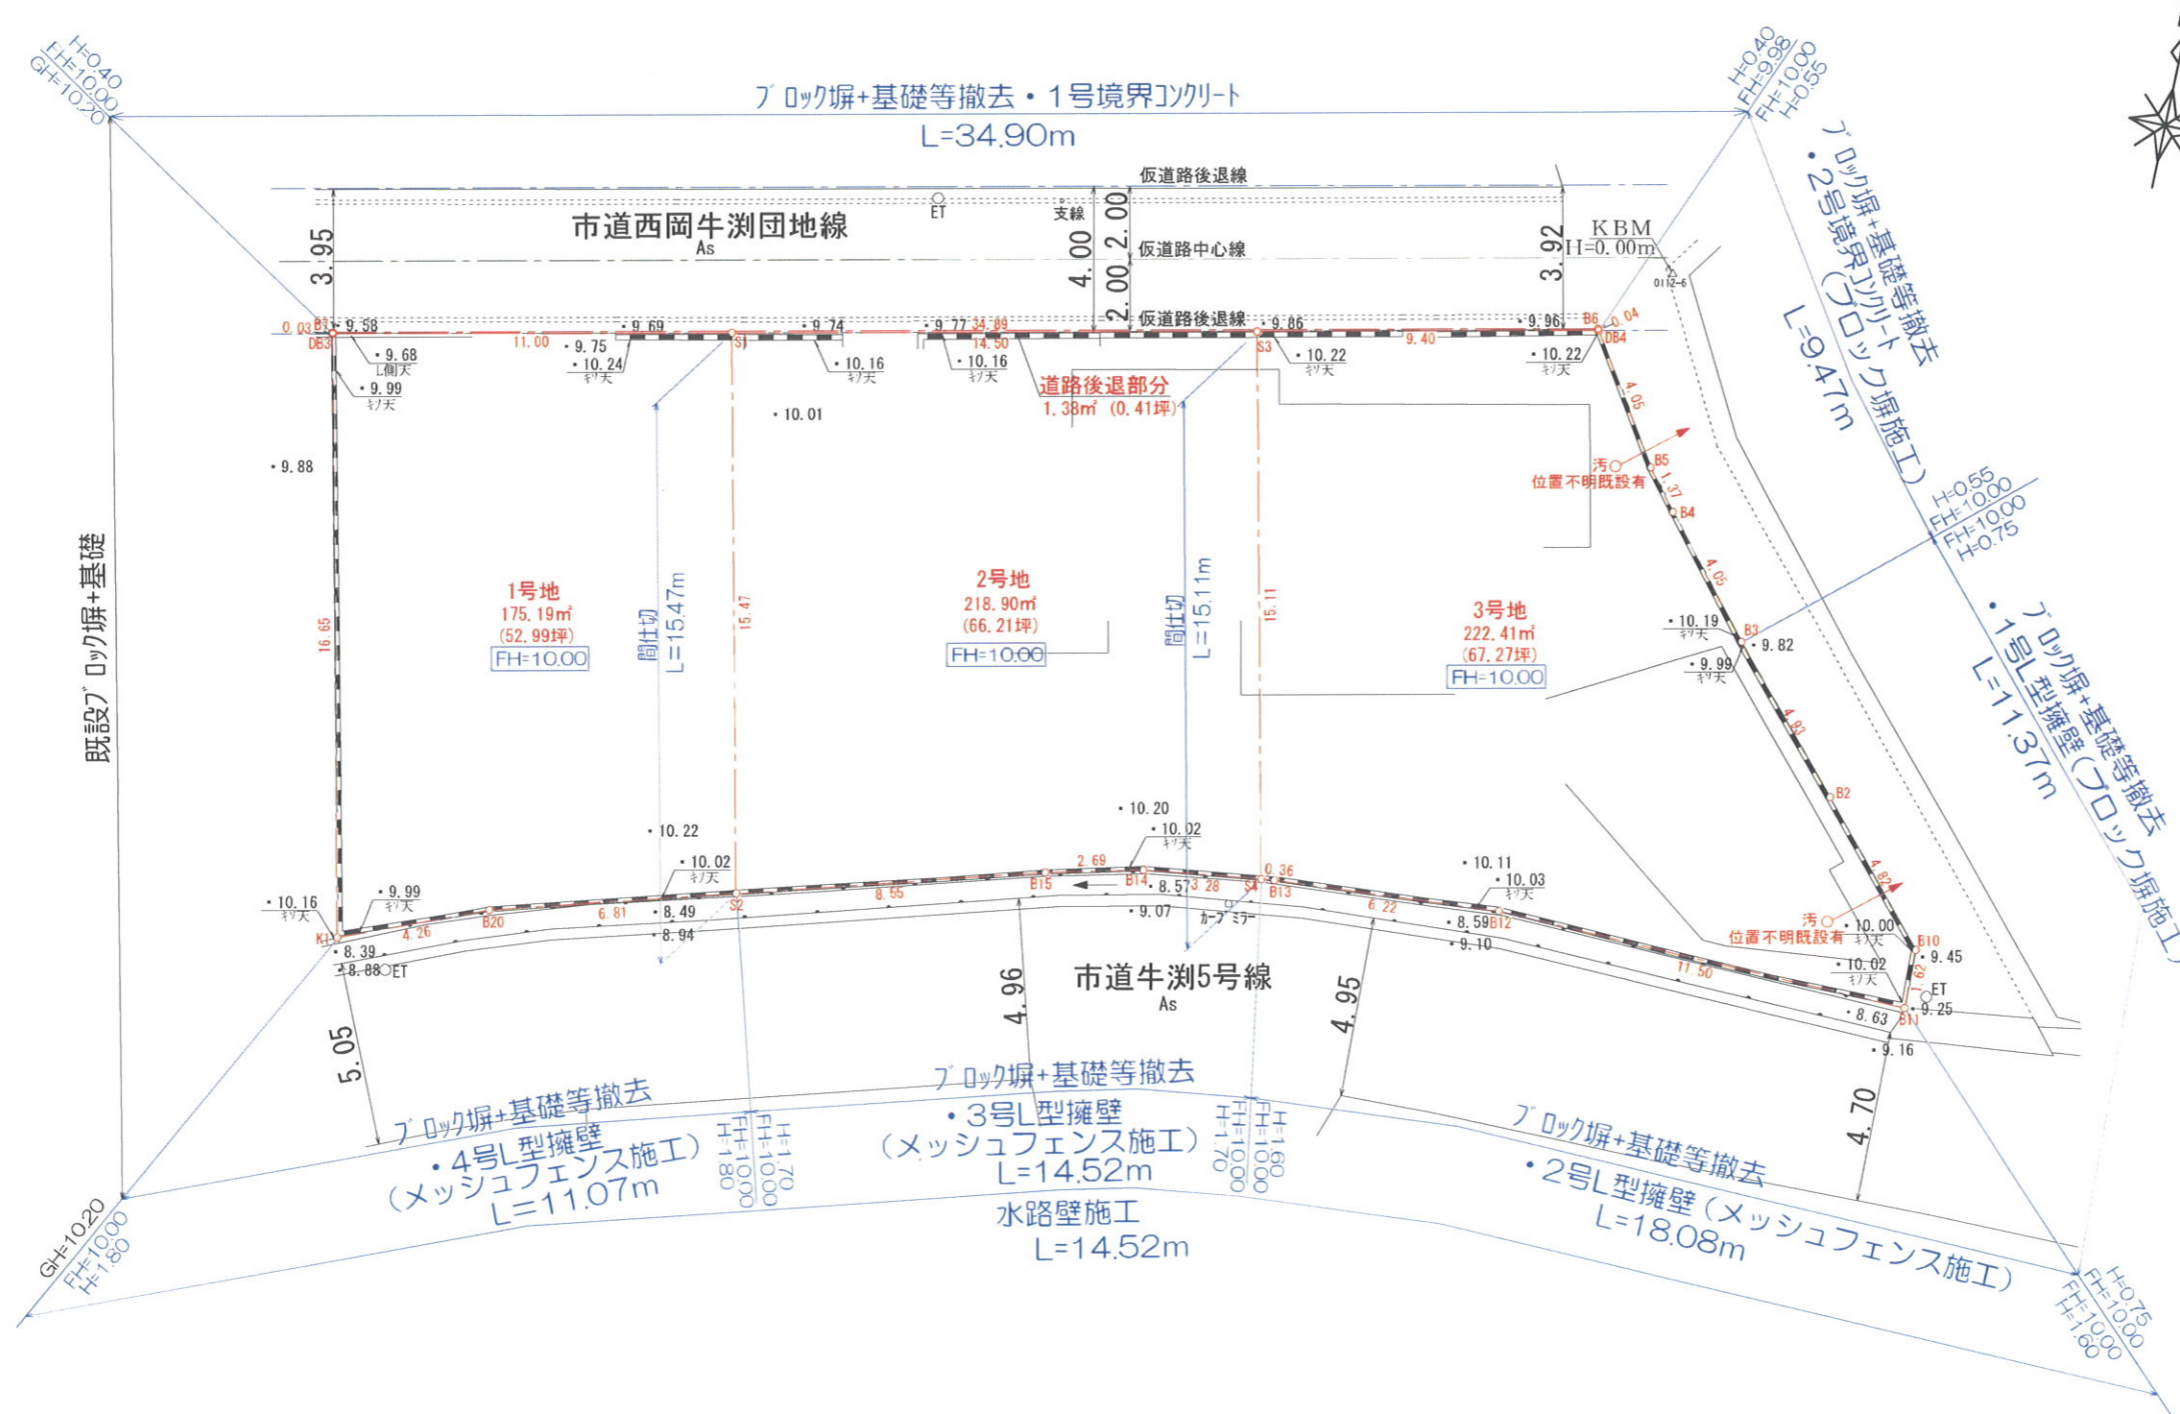


工事積算用図面


注：本図面は工事には使用しないこと。

1号境界コンクリート

ブロック塀+基礎等撤去

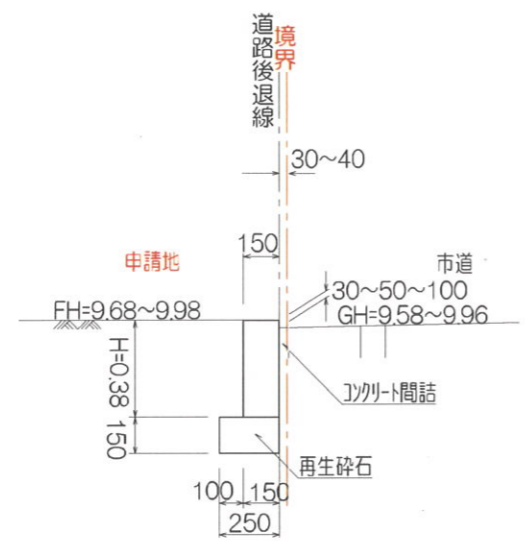


2号境界コンクリート

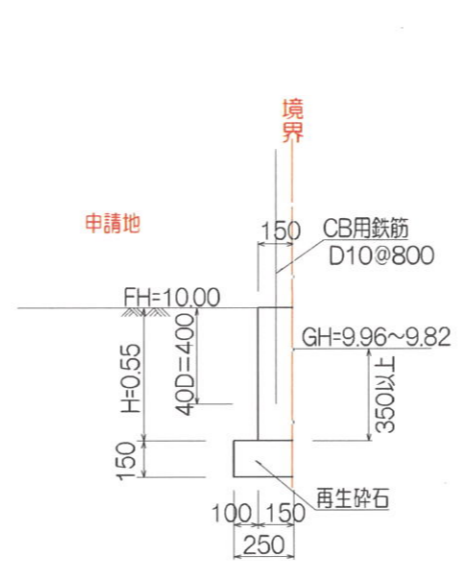

1号L型擁壁


ブロック塀+基礎等撤去

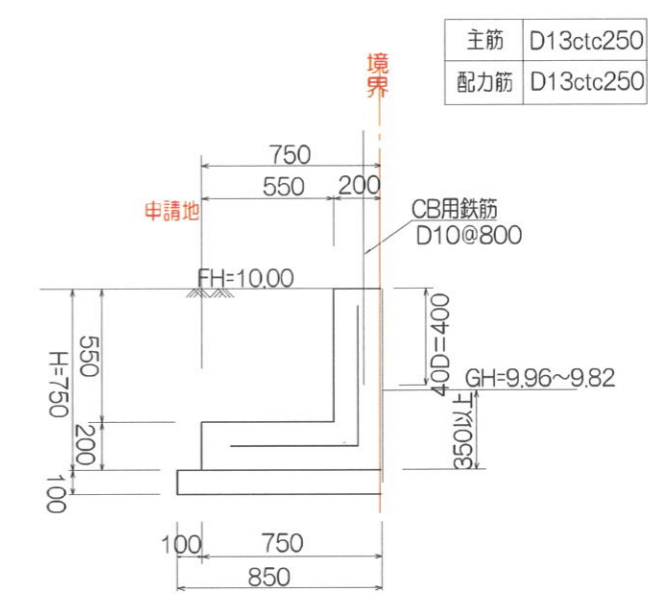

主筋	D13ctc250
配力筋	D13ctc250

2号L型擁壁


ブロック塀+基礎等撤去
メッシュフェンス施工と思われる。

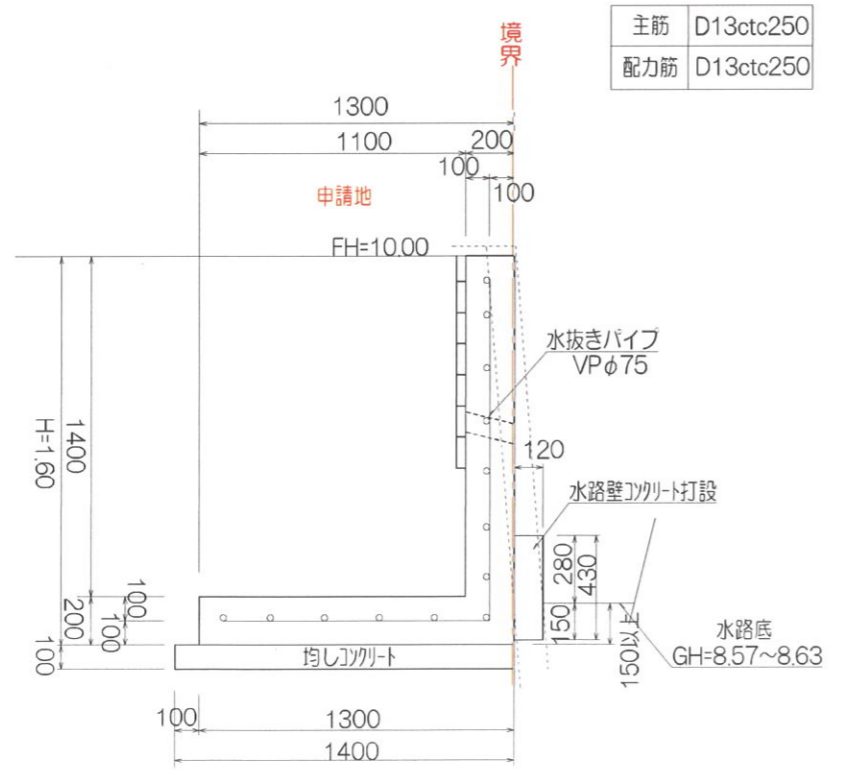

主筋	D13ctc250
配力筋	D13ctc250

3号L型擁壁


ブロック塀+基礎等撤去
メッシュフェンス施工と思われる。

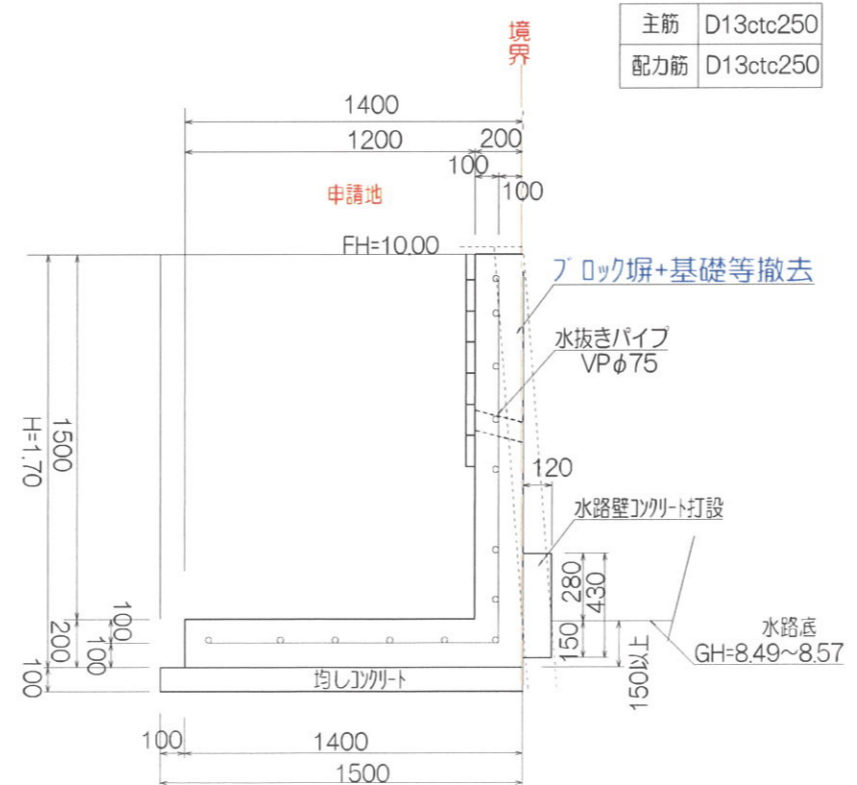

主筋	D13ctc250
配力筋	D13ctc250

4号L型擁壁

ブロック塀+基礎等撤去
メッシュフェンス施工と思われる。

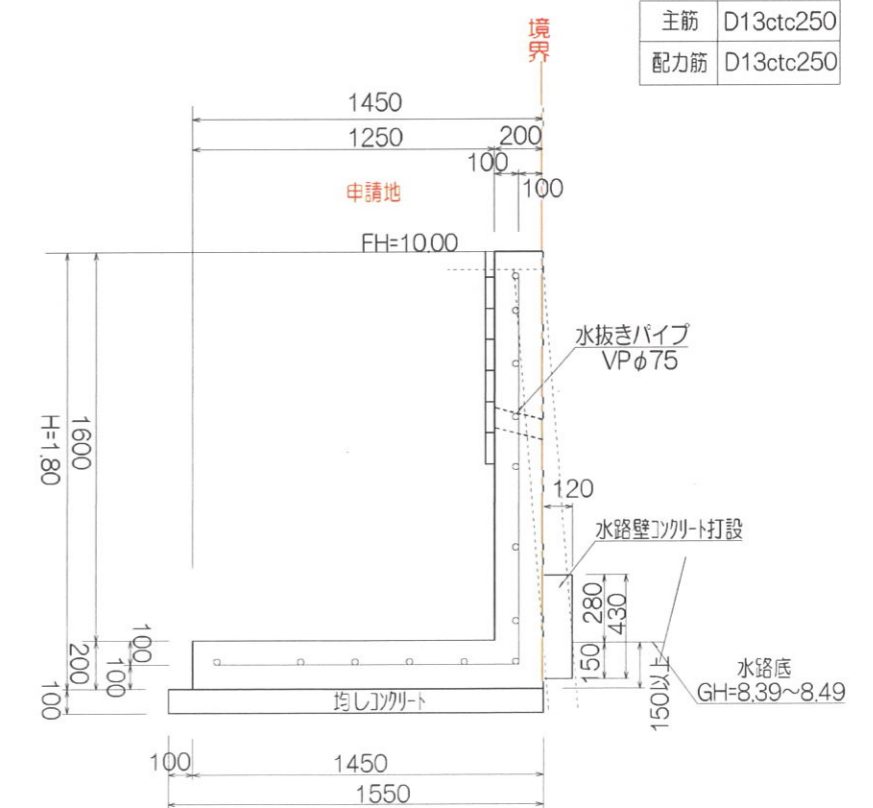

主筋	D13ctc250
配力筋	D13ctc250